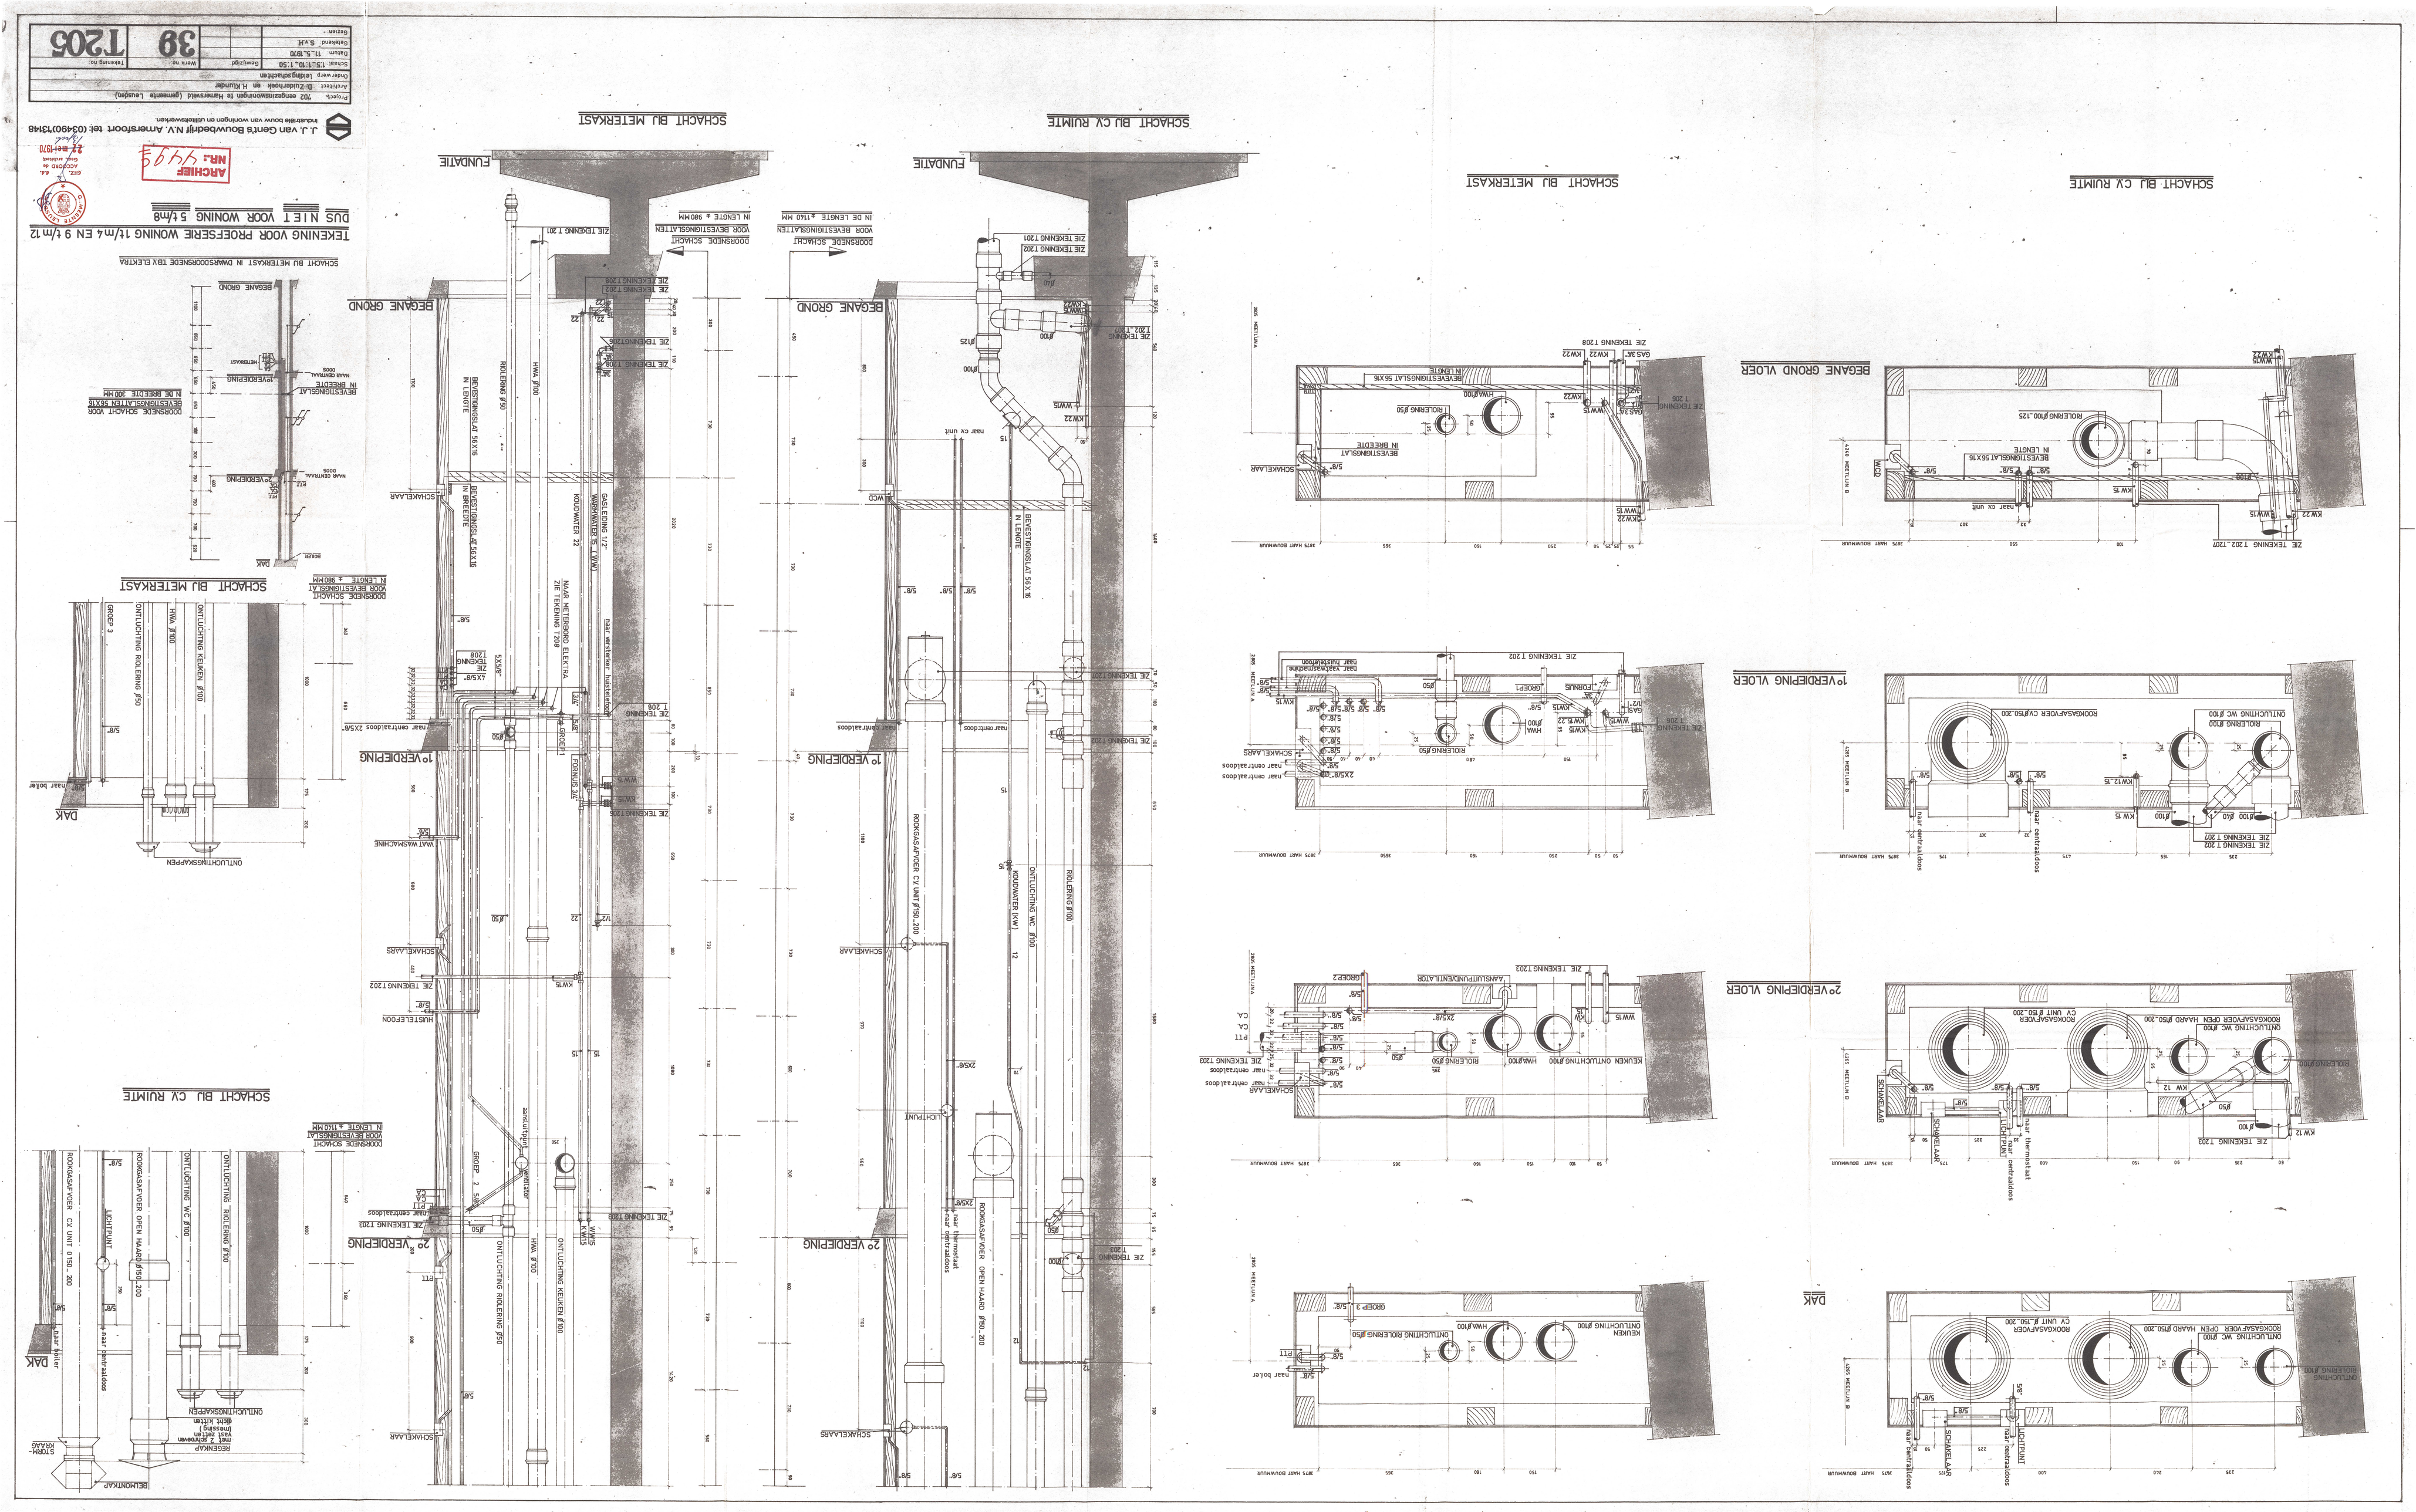
SCHACHT BU METERKAST
SCHACHT BU CV RUIMTE
FUNDATIE
BEGANE GROND
10 VERDIEPING
20 VERDIEPING
DAK
TEKENING VOOR PROEFSERIE WONING 1t/m4 EN 9 t/m 12
DUS NIET VOOR WONING 5 t/m8
SCHACHT BU METERKAST IN DWARSDOORSNEDE TBV ELEKTRA
DOORSNEDE SCHACHT VOOR BEVESTIGINGSLATTEN IN LENGTE * 980MM
DOORSNEDE SCHACHT VOOR BEVESTIGINGSLATTEN IN DE LENGTE * 1140 MM
ZIE TEKENING T 201
ZIE TEKENING T 202
ZIE TEKENING T 208
ROLGERING Ø50
HWA Ø100
BEVESTIGINGSLAT 55X16 IN LENGTE
BEVESTIGINGSLAT 55X16 IN BREEDTE
KOUDWATER 22
GAS LEIDING 1/2" WARMWATER 15 (WW)
NAAR METERKOOI ELEKTRA ZIE TEKENING T208
NAAR meterkast bustelefoon
SCHAKELAAR
WATMASSAGEMACHINE
HOEKTELEFOON
ONTLUCHTING WC Ø100
ONTLUCHTING KEUKEN Ø100
ROOKGASAFVOER CV UNIT Ø150-200
ROOKGASAFVOER OPEN HAARD Ø150-200
LICHTPUNT
GROEP 2
GROEP 3
ONTLUCHTINGSKAPPEN
REGENKAP
BELKONTKAP
STORM-KRAAG
ZIE TEKENING T 202
ZIE TEKENING T 208
ZIE TEKENING T 201
ZIE TEKENING T202
ZIE TEKENING T203
ZIE TEKENING T207
ZIE TEKENING T208
ROOKGASAFVOER CV UNIT Ø150-200
ROOKGASAFVOER OPEN HAARD Ø150-200
ONTLUCHTING WC Ø100
ONTLUCHTING ROLGERING Ø50
KEUKEN ONTLUCHTING Ø100
HWA Ø100
GROEP 3
GROEP 2
PTT
CA
BEVESTIGINGSLAT 55X16 IN BREEDTE
BEVESTIGINGSLAT 55X16 IN LENGTE
ROLGERING Ø125
ROOKGASAFVOER CV UNIT Ø150-200
ROOKGASAFVOER OPEN HAARD Ø150-200
ONTLUCHTING WC Ø100
ONTLUCHTING ROLGERING Ø100
SCHAKELAAR
LICHTPUNT
NAAR centraldoos
NAAR thermostaat
NAAR bolder
NAAR ontrjaldoos
NAAR ontrjaldoos ZX5/8"
NAAR ontrjaldoos
NAAR ontrjaldoos
NAAR ontrjaldoos
NAAR ontrjaldoos
NAAR CV UNIT
NAAR VERWARMINGSKETEL
NAAR DUISTERDOOR
NAAR VERWARMINGSKETEL
NAAR METERKOOI
NAAR METERKOOI
NAAR METERKOOI