



1<sup>o</sup> VERDIEPINGVLOER  
IN TE STORTEN LEIDINGEN

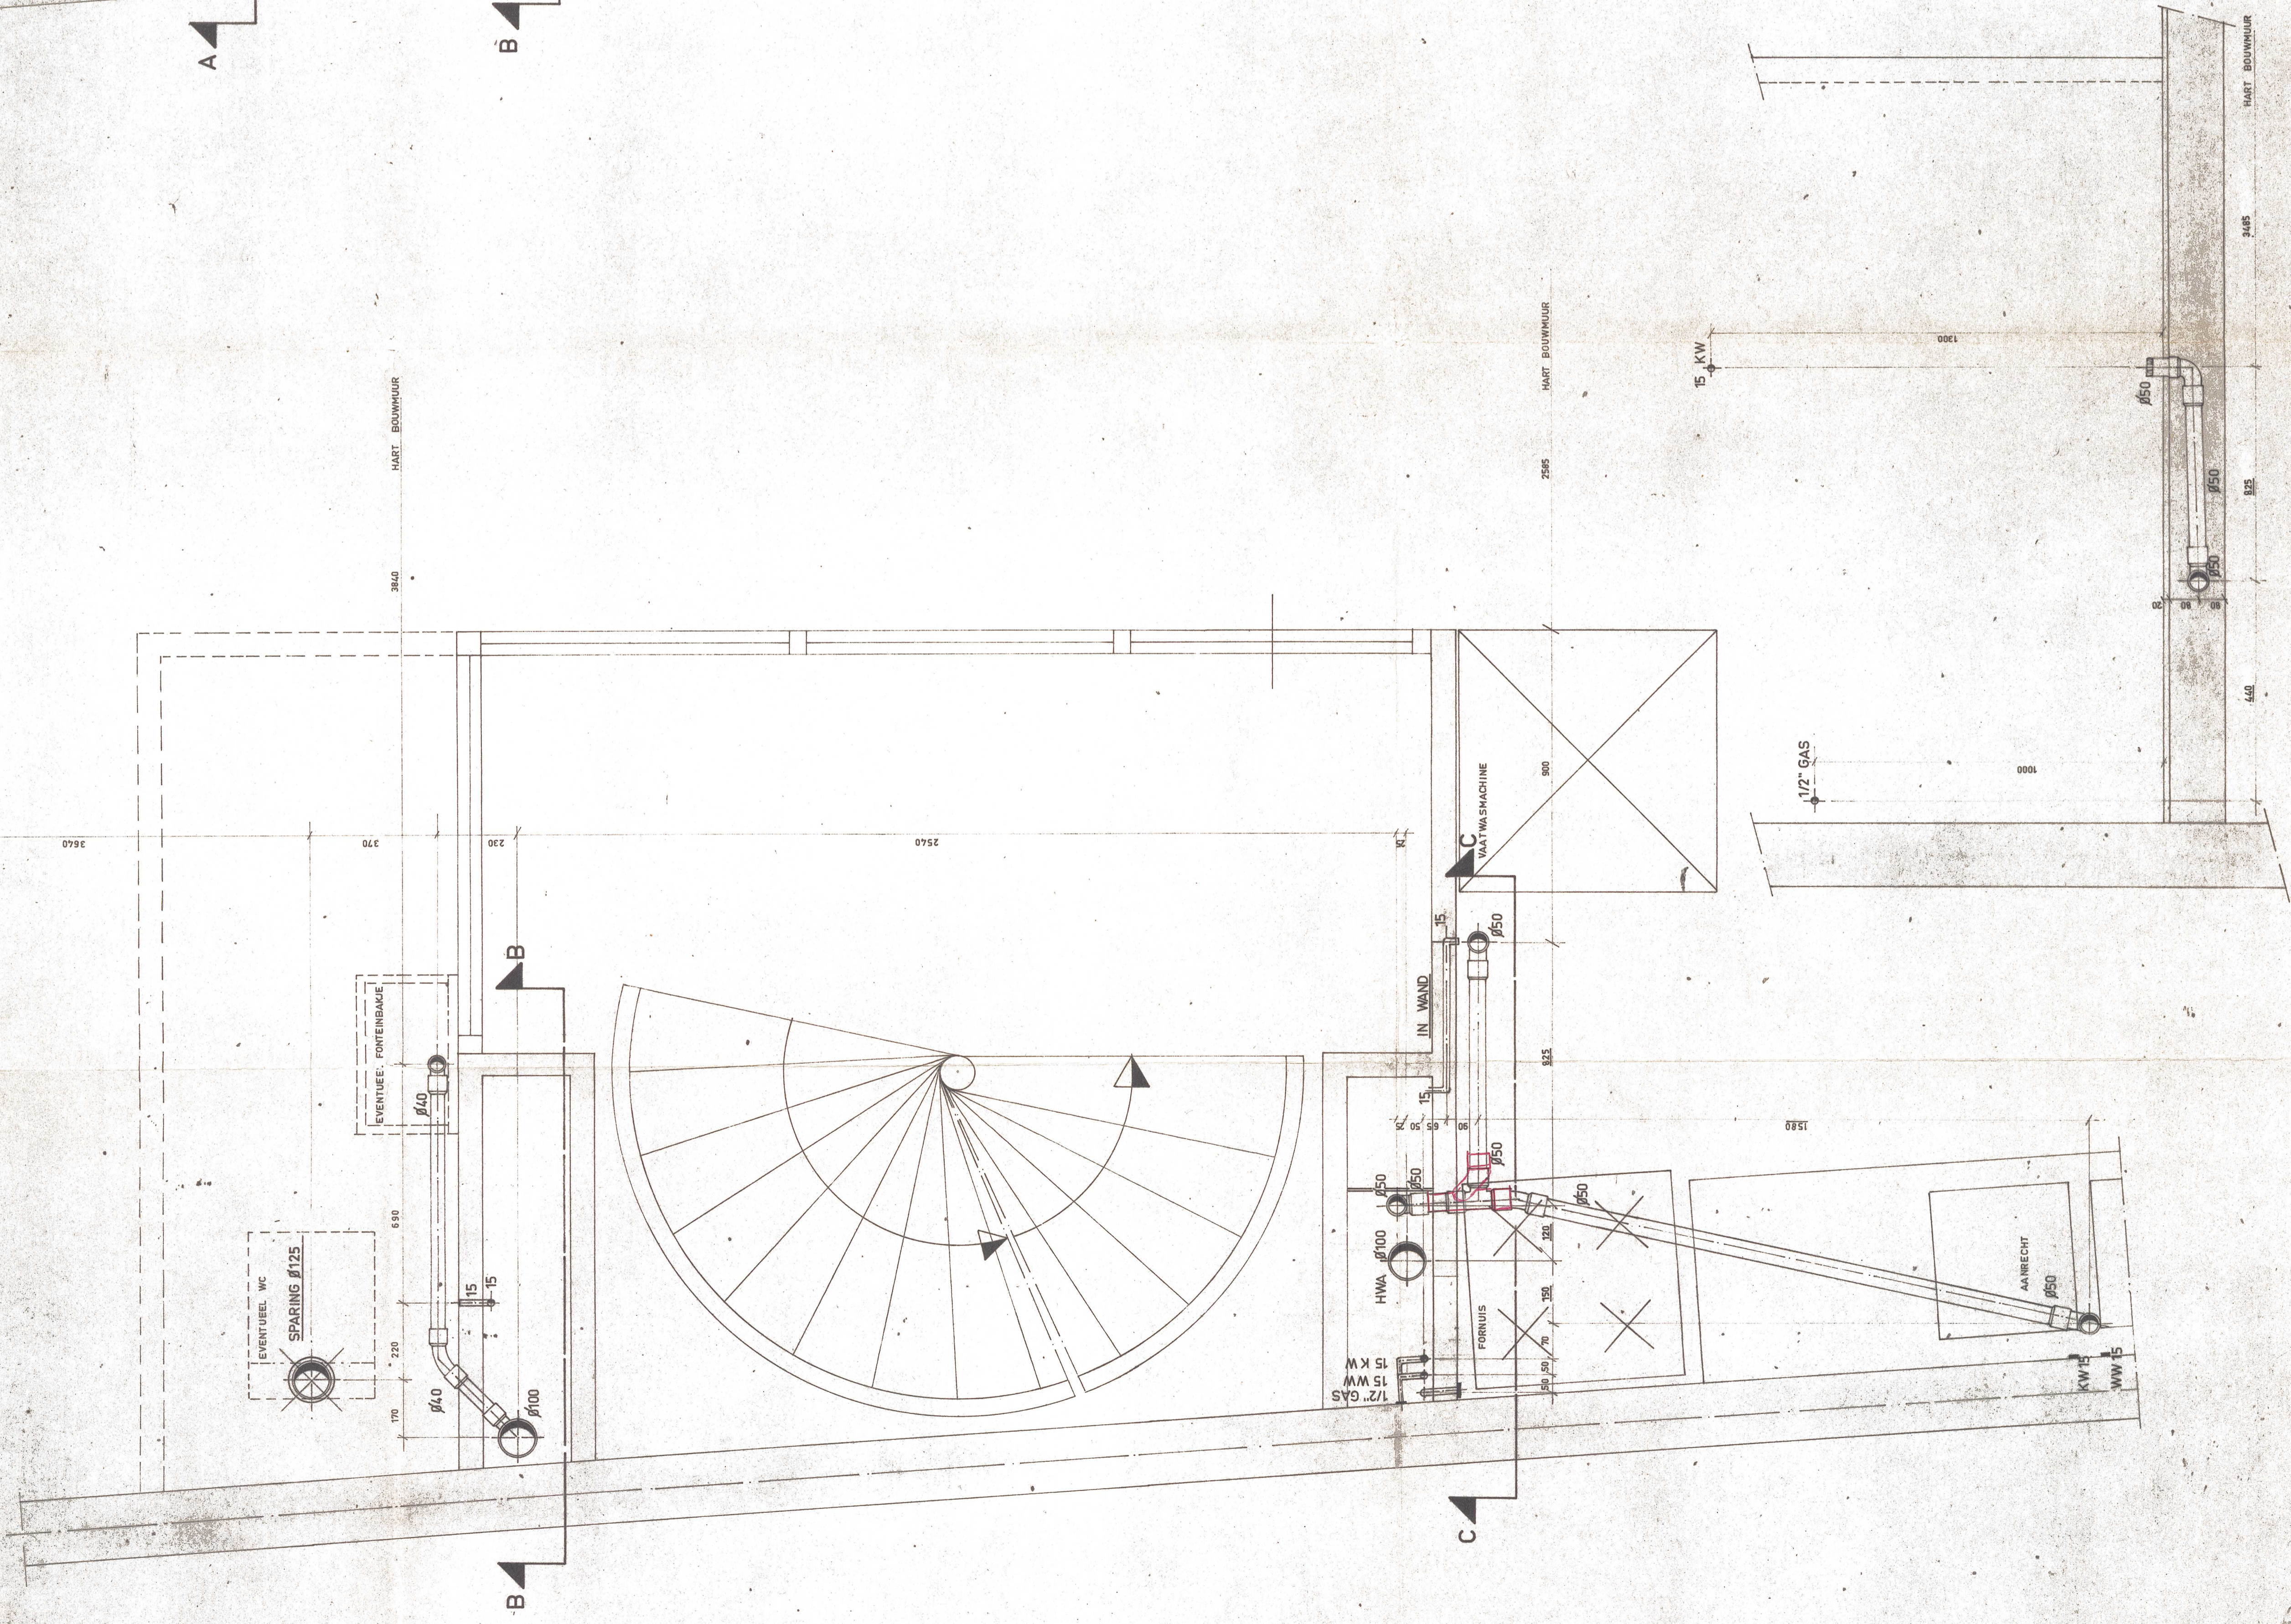


DOORSNEDE C-C


BEGANE GRONDVLOER  
IN TE STORTEN LEIDINGEN  
RIOLERING

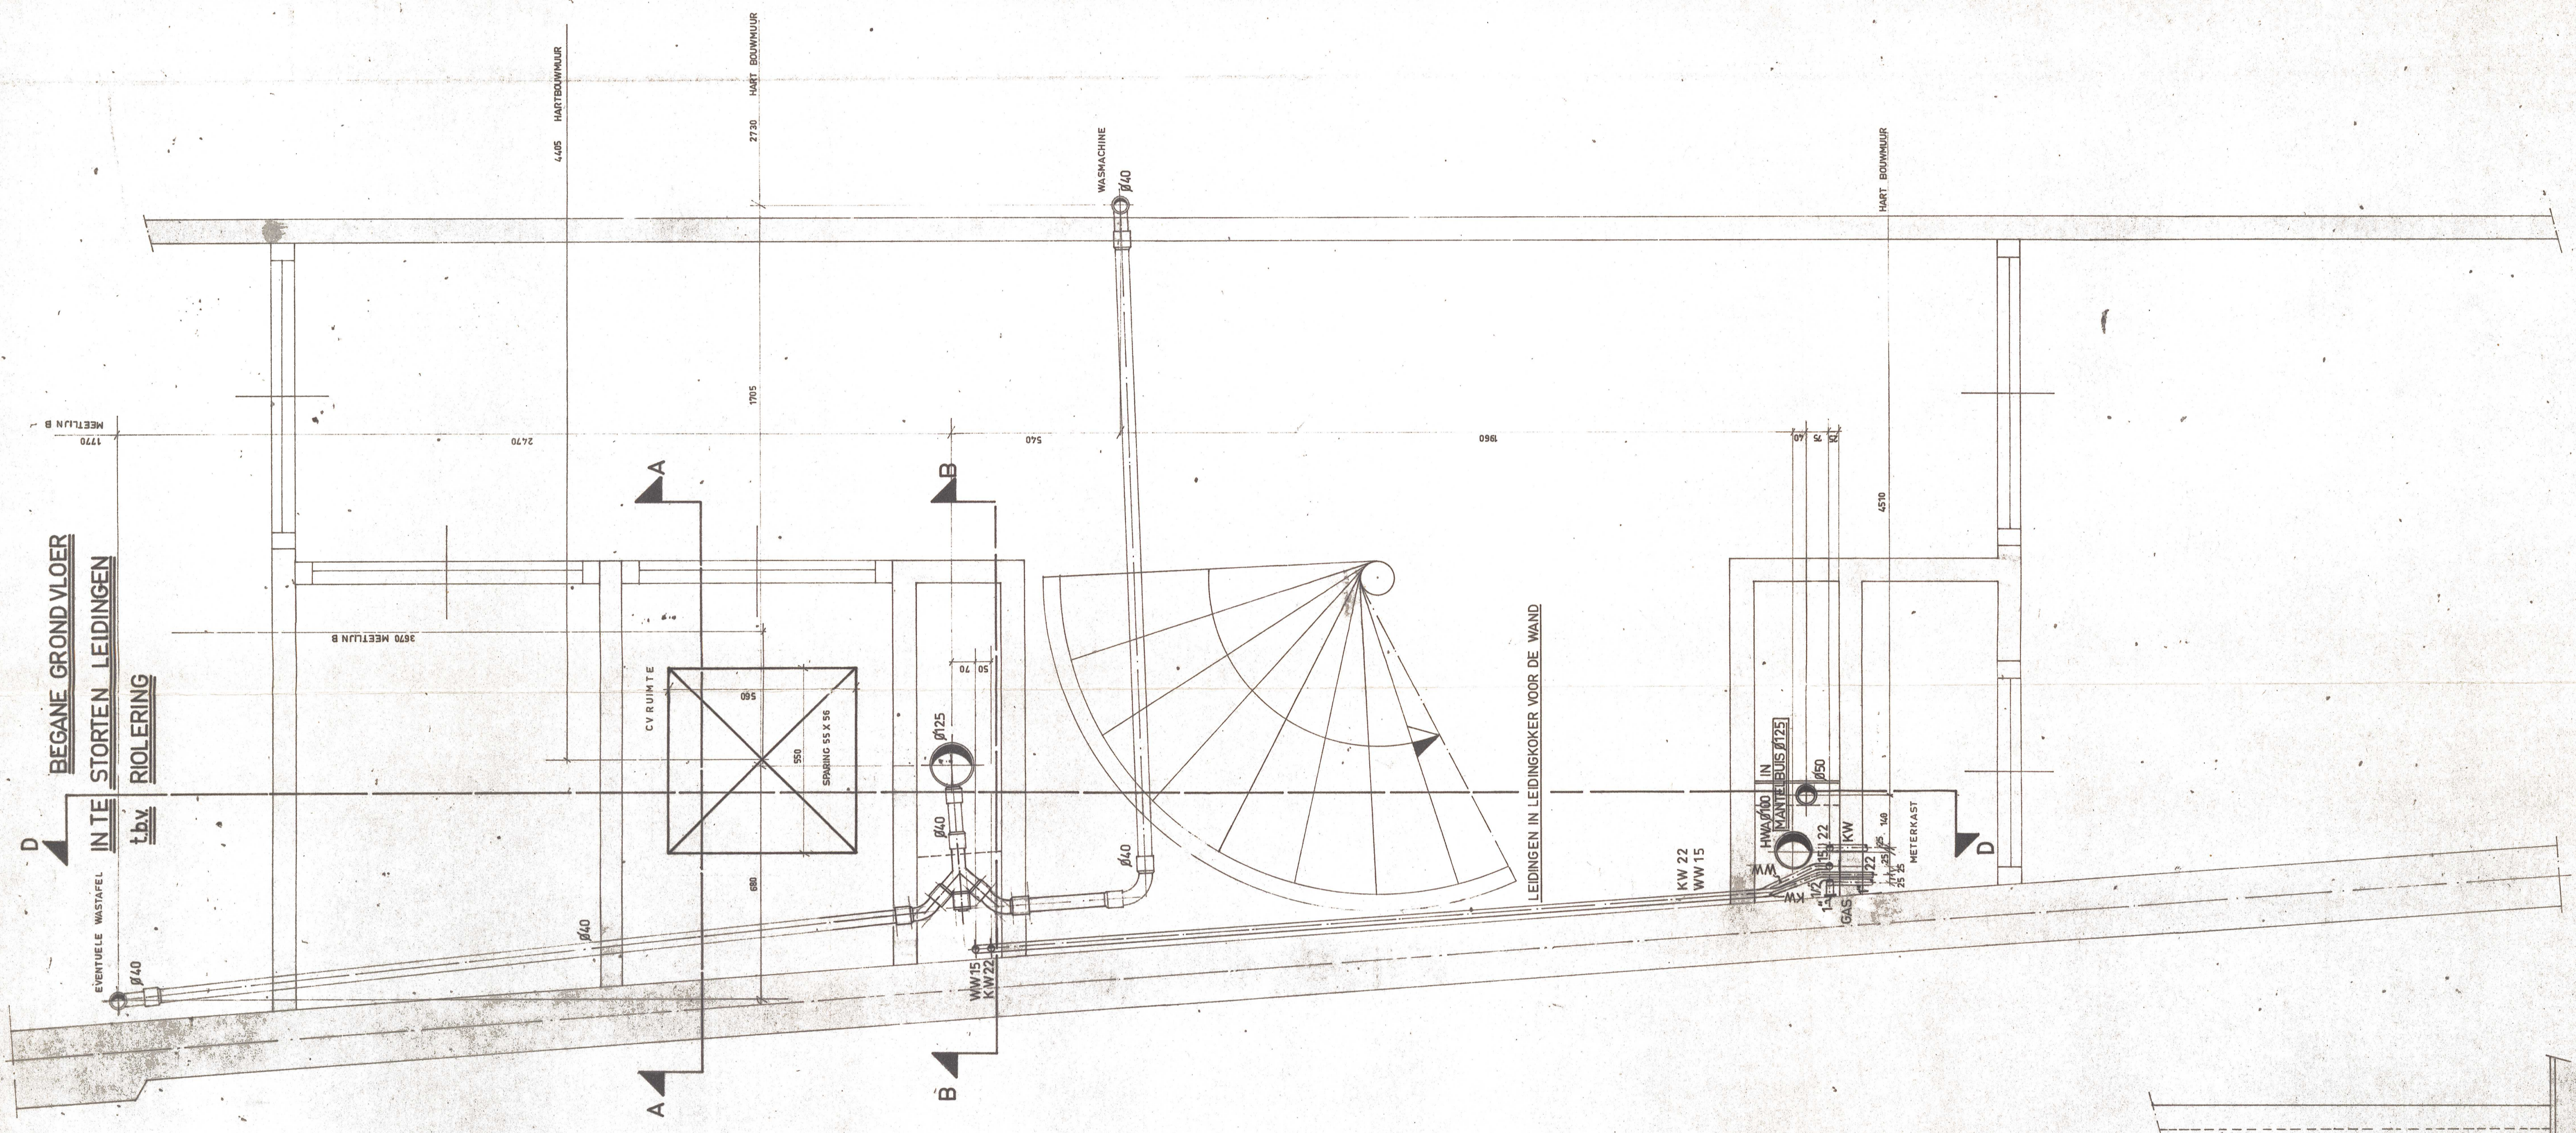


BEGANE GROND  
LEIDINGEN BOVEN VLOER

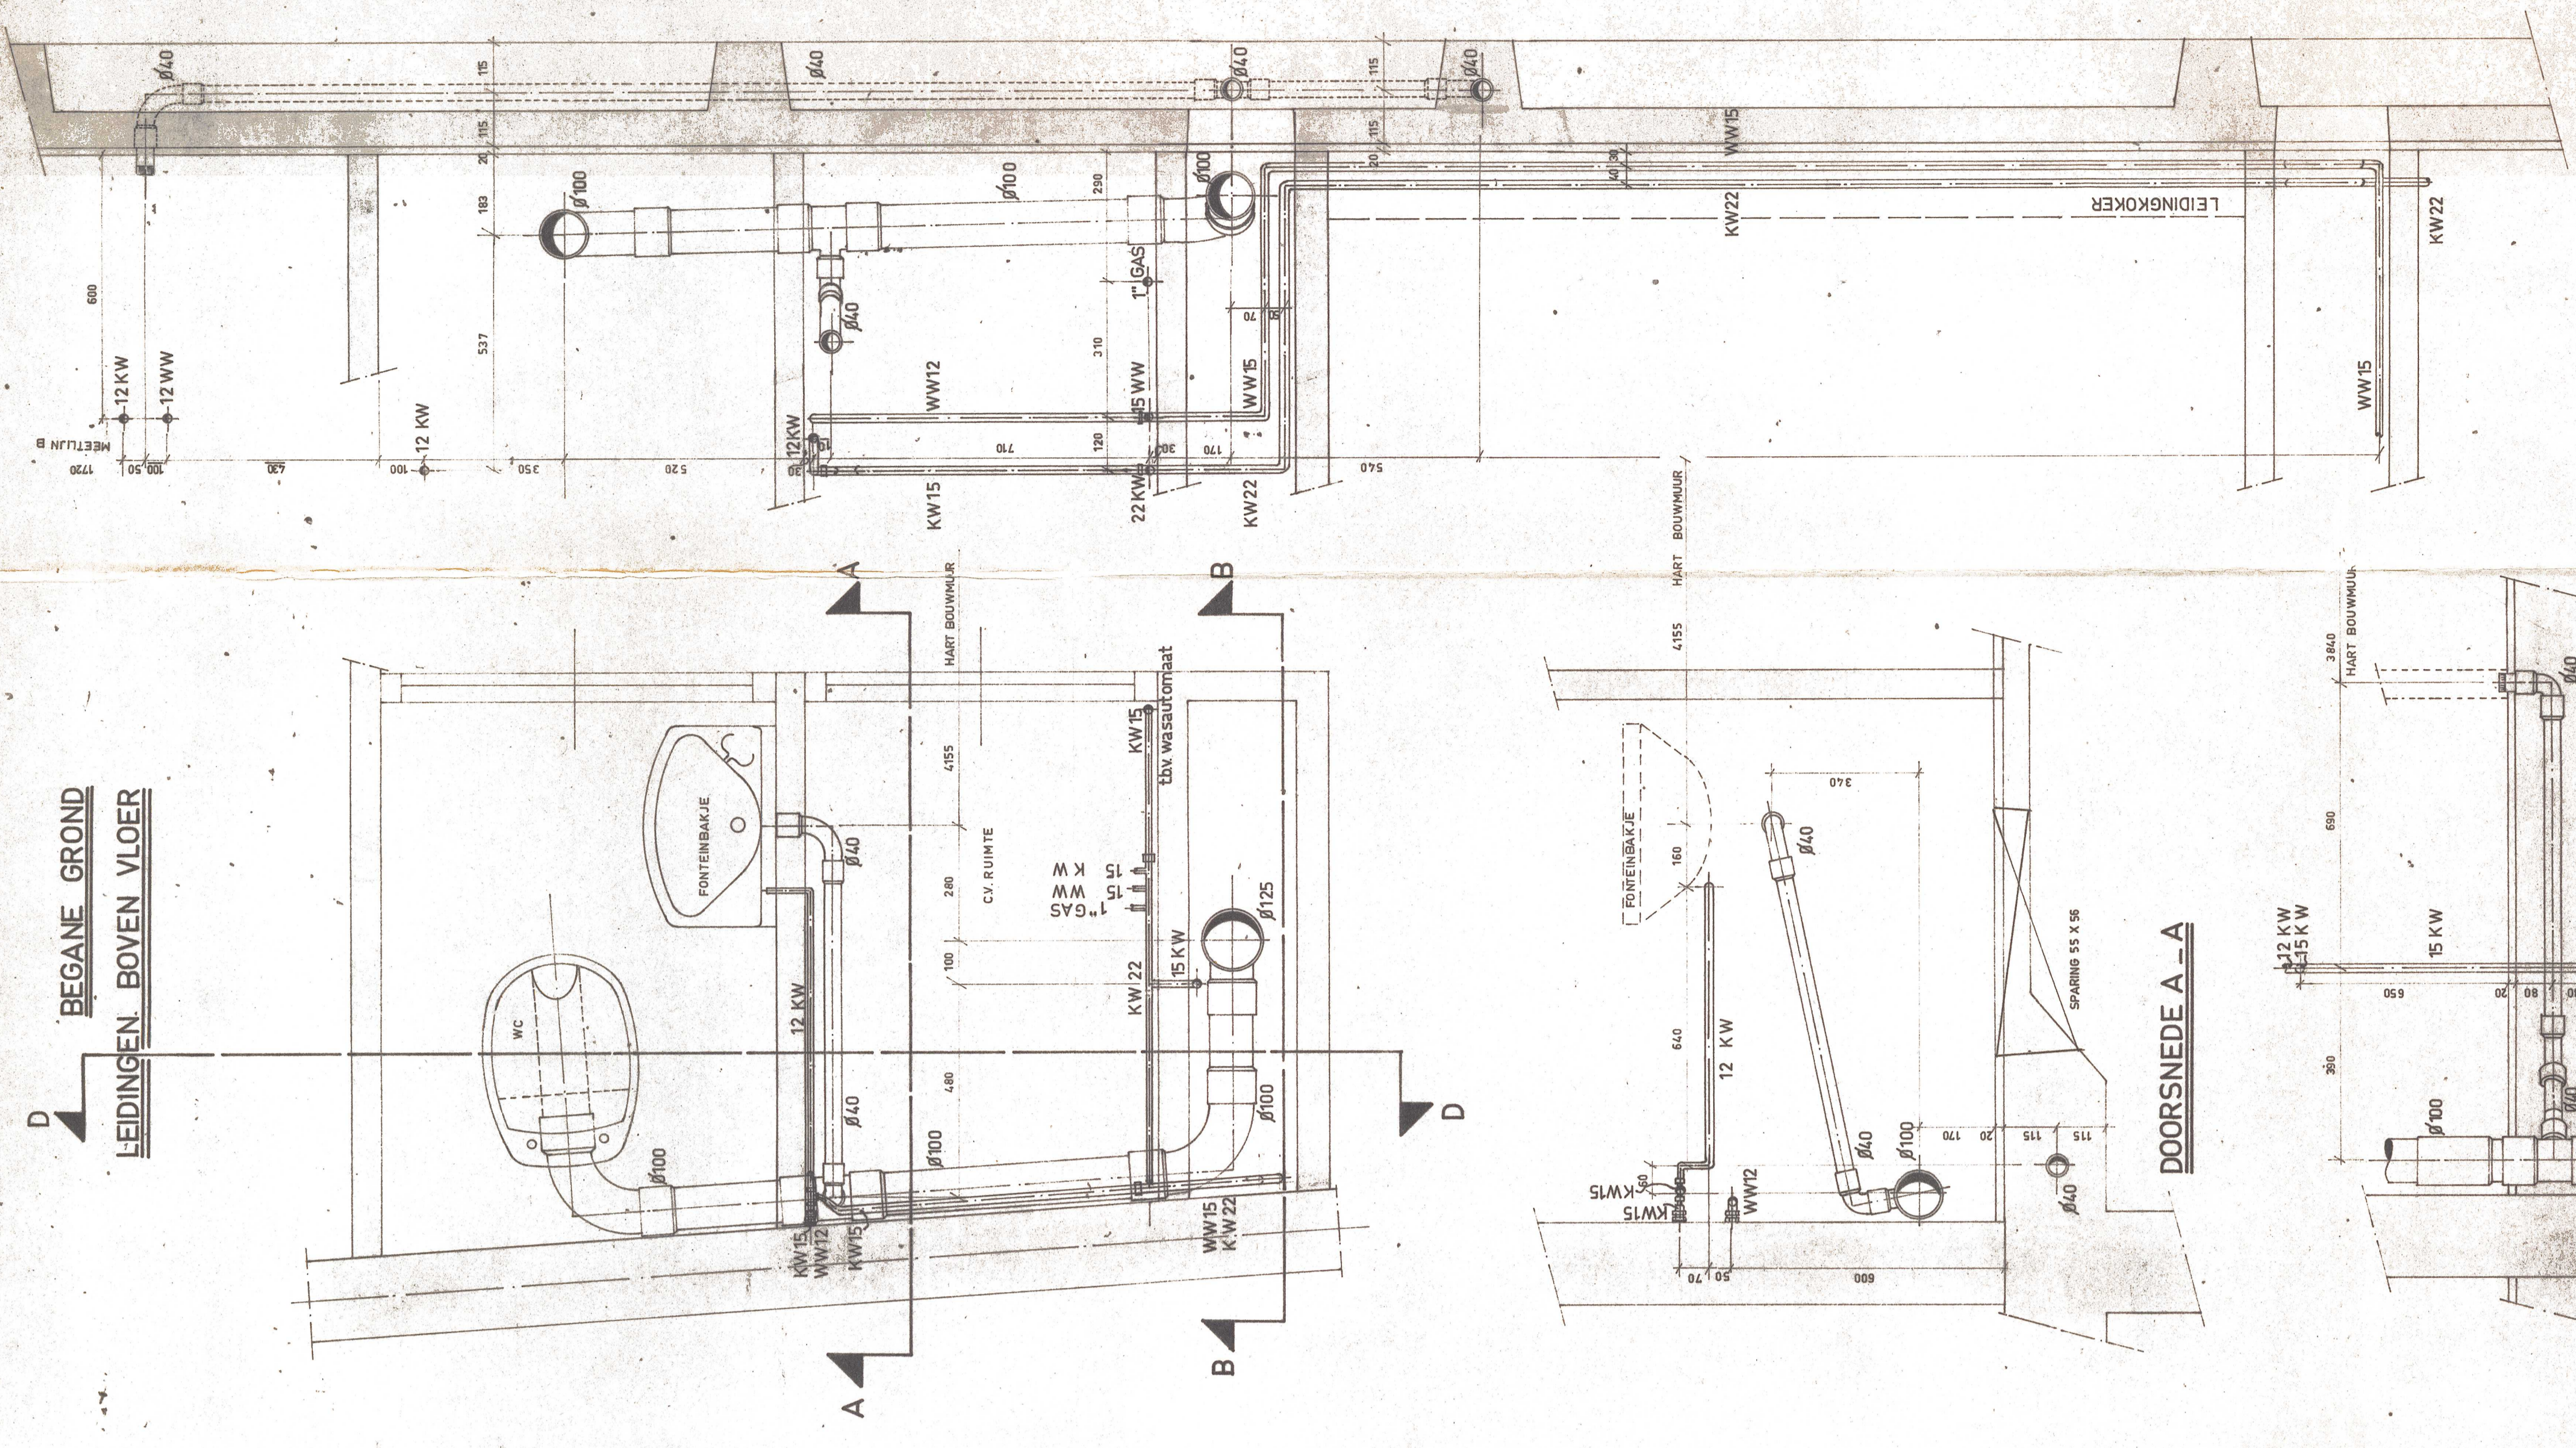

DOORSNEDE D-D

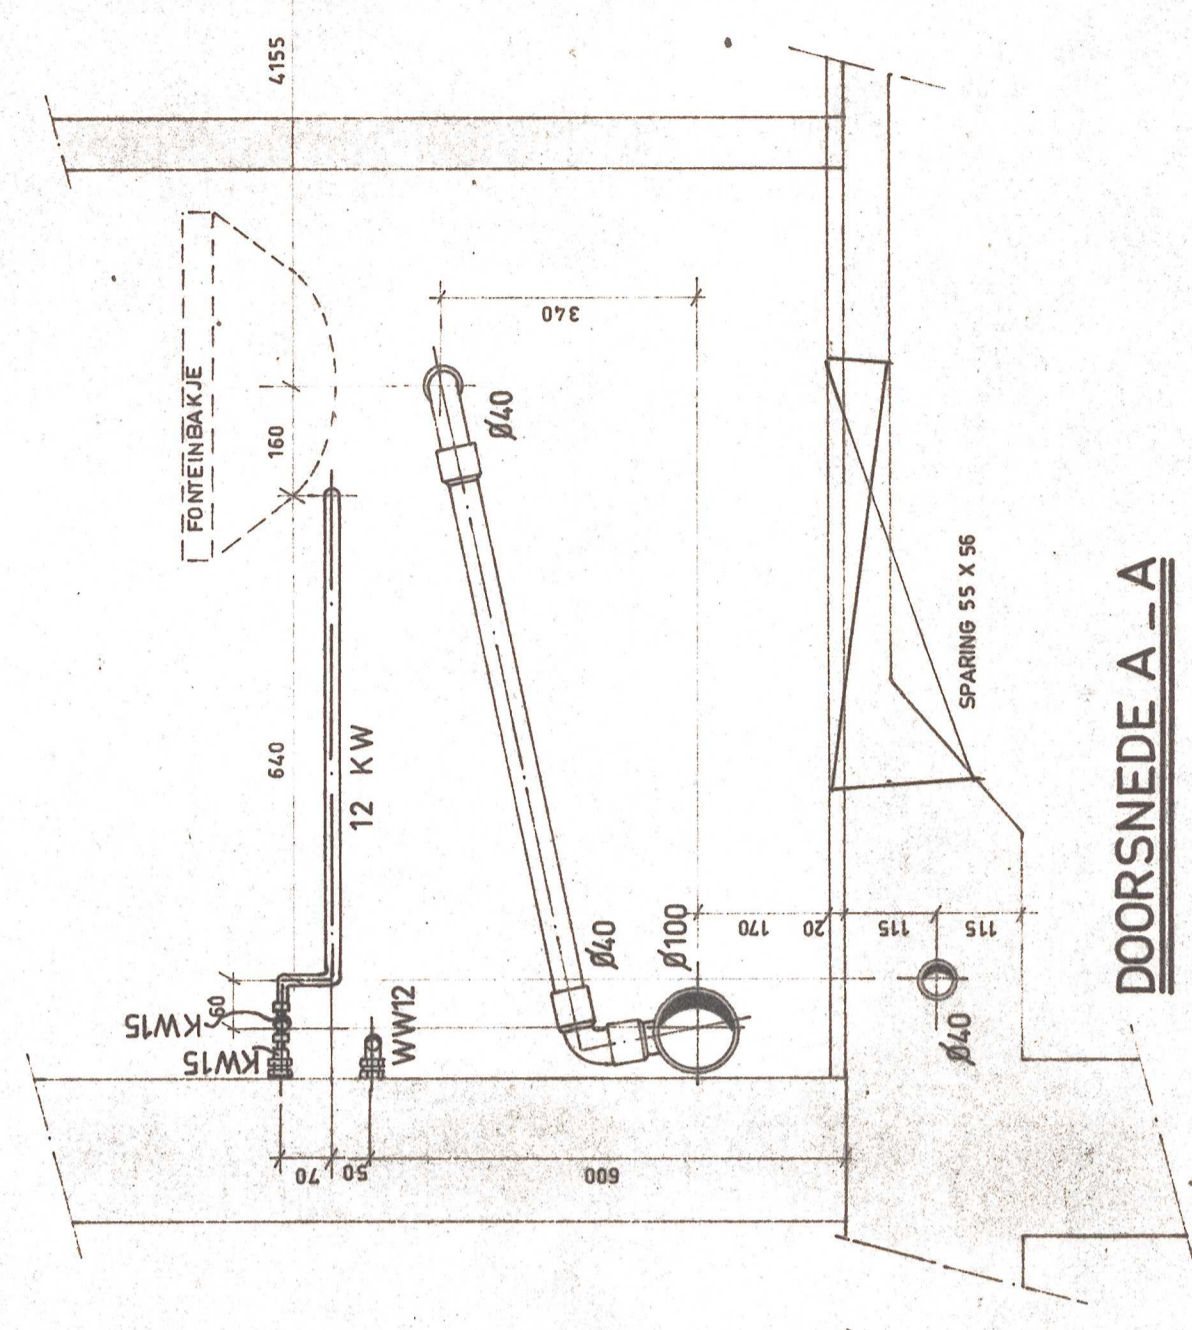

DOORSNEDE A-A

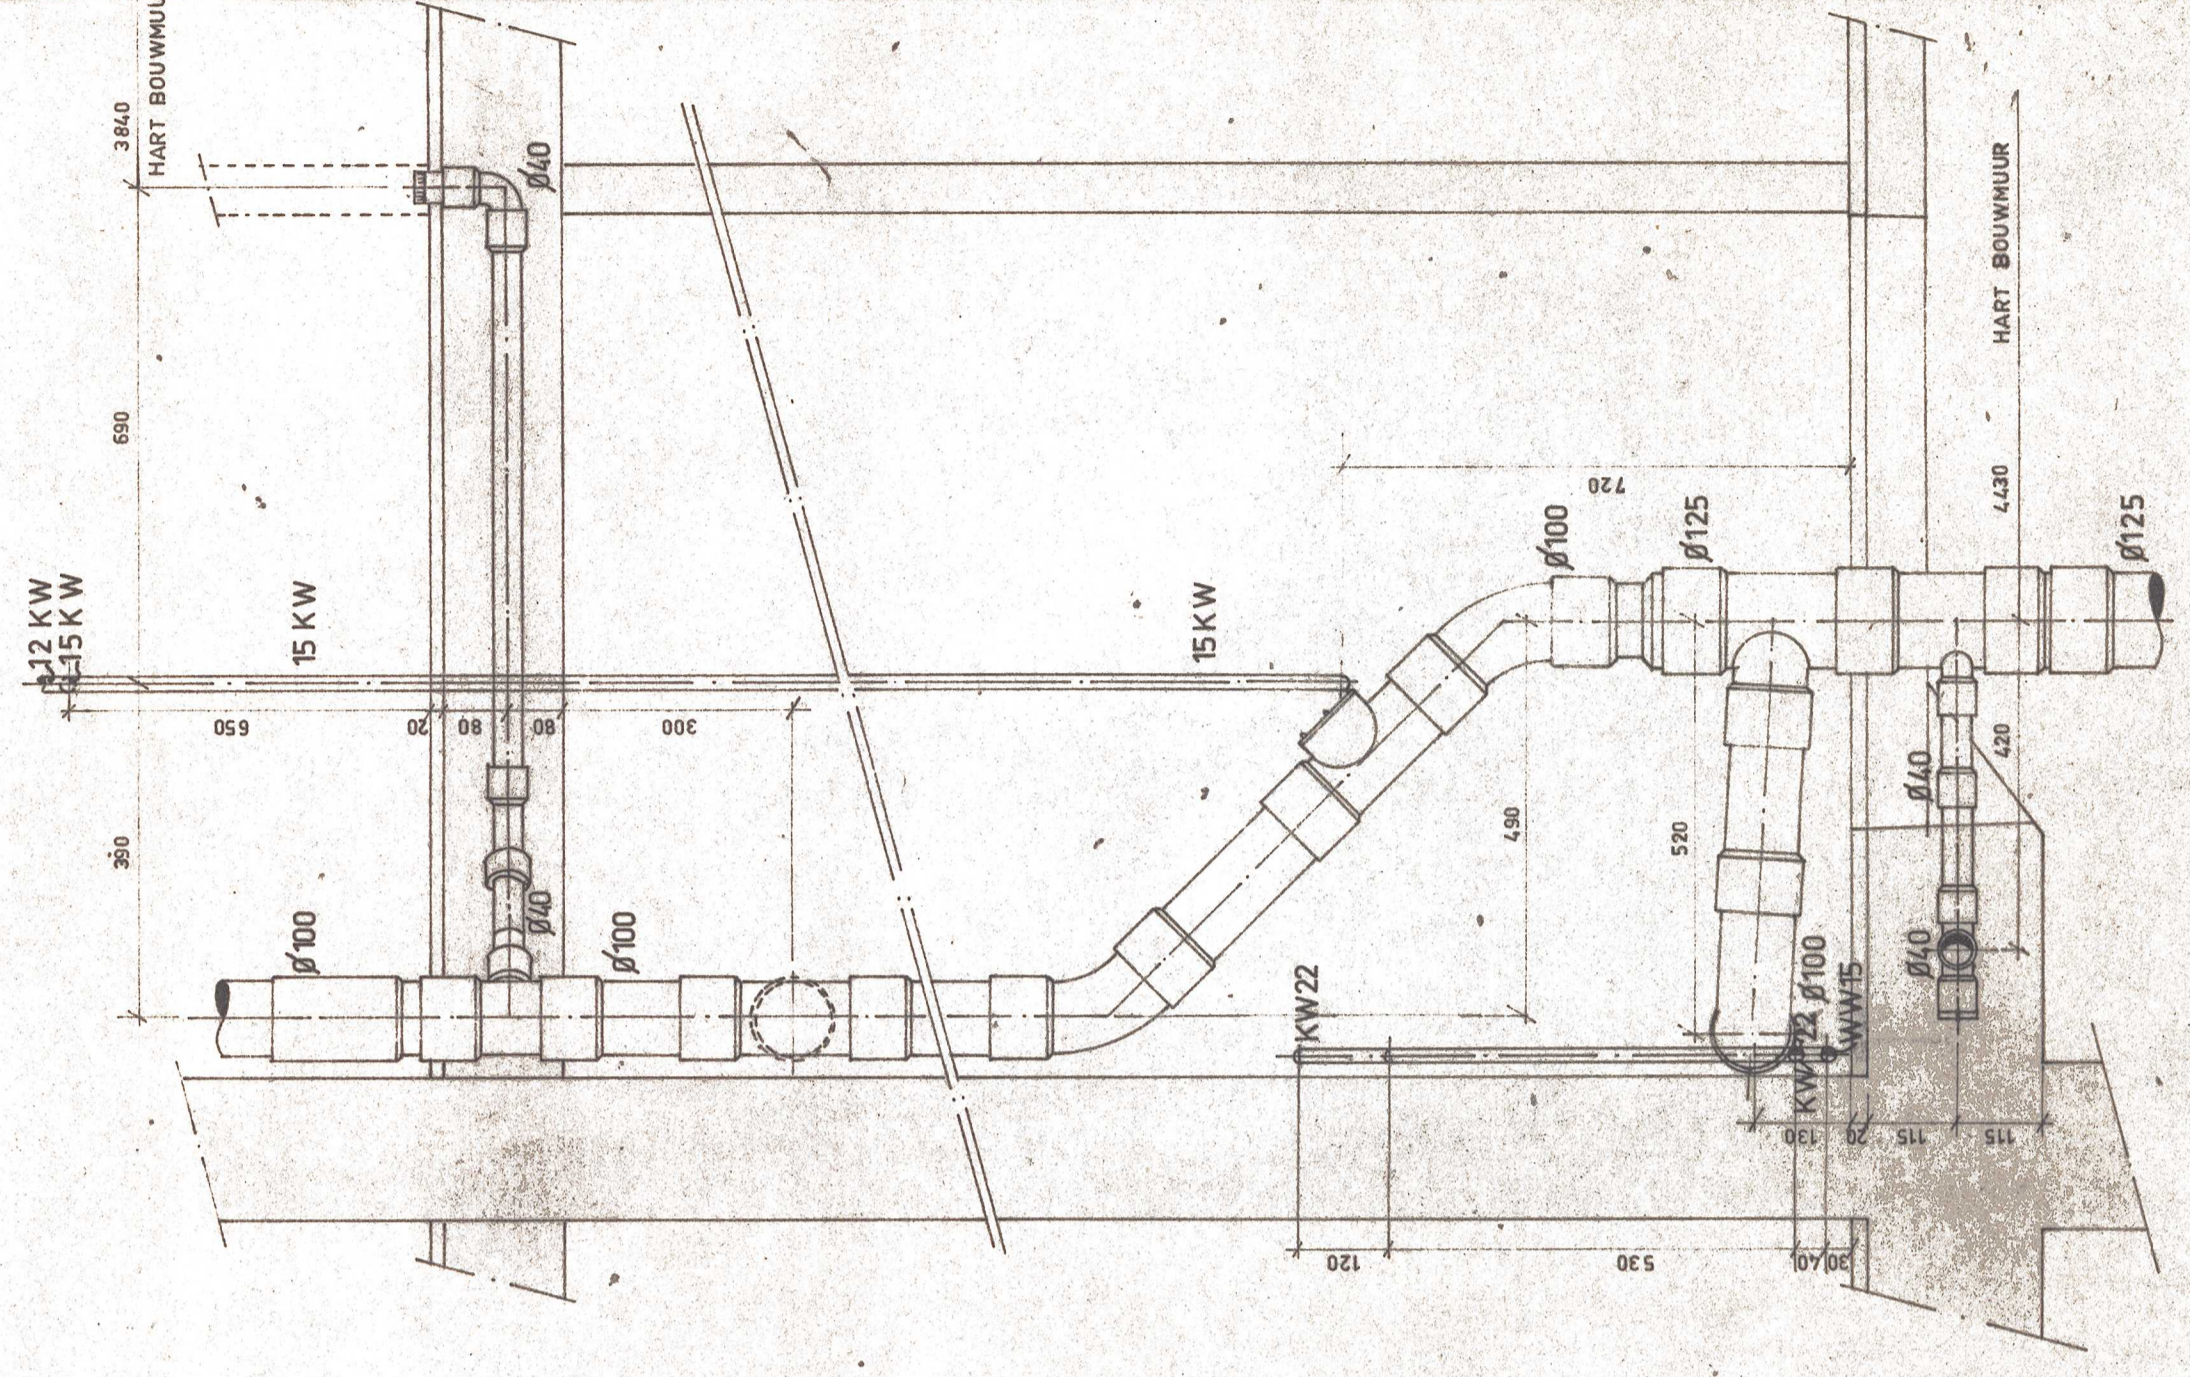

DOORSNEDE B-B

*Zie opening in rood*

TEKENING VOOR PROEFSERIE WONING 5 1/2 m<sup>2</sup>

RENVOL  
MATEN IN CM  
KW  
KOUWATER

ARCHIEF  
NR. 443

J.J. van Gent's Bouwbedrijf N.V. Amersfoort tel. (03490) 10344

Project	702 emigratiewoningen te Harnswald (gemeente Lauzen)
Architect	P. Zunderhoek en H. Klunder
Doelwep	riolering-gas-water begane grond en 1 <sup>o</sup> verdieping
Werk nr.	
Datum	22.3.70
Schaal	1:10
Gevoegd	3.4.70
Uitgevoerd	S.v.H. 15.5.70
Gezien	

39 T2021

3. meting 125 X 85